

**AUTORSKIE BIURO PROJEKTÓW „a” s.c.**  
 mgr inż. arch. Anna Baran, mgr inż. arch. Andrzej Grzybowski  
 mgr inż. Witold Baran  
 58-100 Świdnica, ul.1-go Maja 7/1c tel.(074) 853-66-07



EGZ. NR 1

# PROJEKT BUDOWLANY RENOWACJI

**KOŚCIOŁA POD WEZWANIEM ŚW. WOJCIECHA  
 W NIEMCZY**

**OBIEKT :** KOŚCIÓŁ P.W. ŚW. WOJCIECHA STAROSTWO POWIATOWE  
 w Dzierżoniowie  
**ADRES :** NIEMCZA, UL. GUMIŃSKA ul. Rynek 27  
 58-200 DZIERŻONIÓW  
**INWESTOR :** URZĄD MIASTA I GMINY NIEMCZA  
 58-230 NIEMCZA, UL. RYNEK 10

**PROJEKTANT :** mgr inż. arch. Anna Baran

Załącznik Nr 1 do decyzji Nr 513/03  
 z dnia 18.11.2003, znak BA 7351-N/34/03

**AUTORZY OPRACOWNIA:**

ARCHITEKTURA:	KONSTRUKCJA:
mgr inż. arch. Anna Baran <b>ARCHITEKT</b> <b>mgr inż. ANNA BARAN</b> Uprawniona do projektowania w specjalności architektonicznej decyzja ANE 2/47/84 W-ch z 1984.05.24 upr. konserw. Nr 1794 z 1994.04.18 z 1984.05.24 upr. arch. UNF 2/47/84 W-ch z 1984.05.24	mgr inż. Witold Baran <b>mgr inż. WITOLD BARAN</b> Upr. Nr UAN. VI-f/3/13/85 i Nr UAN. VI-f/3/127/98 58-100 Świdnica, ul. Wodna 34/6 tel. 52-30-28 upr. konserw. Nr 50/98 z 1998.12.08 upr. bud. nr UAN. VI-f/3/13/85 i nr UAN. VI-6/3/127/90
SPRAWDZAJĄCY:	SPRAWDZAJĄCY:
mgr inż. arch. Andrzej Grzybowski <b>ARCHITEKT</b> <b>mgr inż. Andrzej Grzybowski</b> Uprawniony do projektowania w specjalności architektonicznej Dec. UAN VI-f/3/50/90 W-ch z 1990.08.06. upr. konserw. Nr 2/94 z 1994.04.18 upr. arch. UAN VI-f/3/50/90 W-ch z 1990.08.06	mgr inż. Antoni Baran <b>ANTONI BARAN</b> <b>mgr inż. budownictwa lądowego</b> <b>uprawniony z § 6 ust. 1 pkt 1 i 2</b> <b>Nr ewid. upr. 250/68 i 4/Ww/71</b> upr. konserw. Nr 5/94 z 1994.07.25 upr. bud. 250/68 i 4/Ww/71

**WOJEWÓDZKI URZĄD  
 OCHRONY ZABYTKÓW  
 PRACOWNIA PROJEKTOWA :**  
 DELEGATURA W WAŁBRZYCHU  
 58-300 Wałbrzych, ul. Zamkowa 3  
 tel. 74 842-64-18, fax 74 842-66-60

Załącznik nr 1

do decyzji nr 1161/2003 z dnia 20.09.2003 r.

**AUTORSKIE BIURO ROJEKTÓW „a” S.C.**  
 mgr inż. arch. Anna Baran  
 mgr inż. arch. Andrzej Grzybowski  
 mgr inż. Witold Baran  
 58-100 Świdnica, ul.1-go Maja 7/1c  
 NIP 884-000-99-64

**Świdnica, czerwiec 2000r.**

Dla naszych opracowań, w tym opisów, rysunków oraz wszystkich załączników zastrzegamy sobie wszystkie prawa wynikające z Ustawy o prawie autorskim. Bez naszej uprzedniej pisemnej zgody nie mogą one być odpowiednio wykorzystane, powielane ani udostępniane osobom trzecim z wyjątkiem osób zwyczajowo uprawnionych.

## 2. WYKAZ OPRACOWAŃ PROJEKTOWYCH

- 1 - INWENTARYZACJA ARCHITEKTONICZNO-BUDOWLANA BUDYNKU KOŚCIOŁA NA CMENTARZU KOMUNALNYM PRZY UL. GUMIŃSKIEJ W NIEMCZY
- 2 - ORZECZENIE TECHNICZNE O STANIE BUDYNKU KOŚCIOŁA NA CMENTARZU KOMUNALNYM PRZY UL. GUMIŃSKIEJ W NIEMCZY
- 3 - KONCEPCJA RENOWACJI KOŚCIOŁA P.W. ŚW. WOJCIECHA W NIEMCZY
- 4 - PROJEKT BUDOWLANY RENOWACJI KOŚCIOŁA P.W. ŚW. WOJCIECHA W NIEMCZY
- 5 - KOSZTORYS WSKAŹNIKOWY NA RENOWACJĘ KOŚCIOŁA P.W. ŚW. WOJCIECHA W NIEMCZY
- 6 - KOSZTORYS ŚLEPY NA RENOWACJĘ KOŚCIOŁA P.W. ŚW. WOJCIECHA W NIEMCZY

KLAUZULA: wyżej wymienione opracowanie jest zgodne z umową i kompletne z punktu widzenia celu, któremu ma służyć

<p>ARCHYTEKT mgr inż. ANNA BARAN Uprawniona do projektowania w specjalności architektonicznej Decyzja ANF 2/47/84 W-ch z 1984 05 22</p>	<p>mgr inż. WITOLD BARAN Upr. Nr UAN. VI-F/3/13/85 i Nr UAN. VI-F/3/127/90 58-100 Świdnica, ul. Wojska 34/6 tel. 52-80-28</p>	<p>ARCHYTEKT mgr inż. Andrzej Grzybowski Uprawniony do projektowania w specjalności architektonicznej Dec. UAN VI-F/3/50/90 W-ch z 1990 08.06</p>
---	---	---

## **3. PROJEKT ZAWIERA**

### **1. STRONA TYTUŁOWA**

### **2. WYKAZ OPRACOWAŃ PROJEKTOWYCH**

### **3. SPIS ZAWARTOŚCI OPRACOWANIA -PROJEKT ZAWIERA**

### **4. STRONA FORMALNO-PRAWNA**

- WYPIS Z REJESTRU GRUNTÓW
- MAPA EWIDENCJI GRUNTÓW
- DECYZJA O WARUNKACH ZABUDOWY
- UZGODNIENIE Z WOJEWÓDZKIM KONSERWATOREM ZABYTEKÓW
- UZGODNIENIE Z RZECZOZNAWCĄ D/S. P.POŻ.
- ZAPEWNIENIE DOSTAWY WODY I ODBIORU ŚCIEKÓW
- UZGODNIENIE WŁĄCZENIA KANALIZACJI SANITARNEJ WODOCIĄGU I KANALIZACJI DESZCZOWEJ
- ZAPEWNIENIE DOSTAWY ENERGII

### **5. OPIS TECHNICZNY**

### **6. CZĘŚĆ RYSUNKOWA:**


- 1/13 PROJEKT ZAGOSPODAROWANIA TERENU
- 2/13 RZUT PRZYZIEMIA - WNĘTRZE
- 3/13 RZUT PRZYZIEMIA
- 4/13 RZUT POZIOMU EMPORY MUZYCZNEJ
- 5/13 RZUT STROPU
- 6/13 RZUT WIĘŻBY DACHOWEJ
- 7/13 KONSTRUKCJA STROPU
- 8/13 PRZEKRÓJ A-A
- 9/13 ELEWACJA FRONTOWA
- 10/13 ELEWACJA FRONTOWA - ALTERNATYWA
- 11/13 ELEWACJA TYLNA
- 12/13 ELEWACJA BOCZNA
- 13/13 ELEWACJA BOCZNA

# Mapa ewidencji gruntów skala 1: 1000

działka 191 obręb Stare Miasto  
miasto Niemcza

Dzierżoniów 30.05.2000r

inż. Adam Dziezic  
GEODETA UPRAWNIONY  
Uprawnienie nr 2808 z dn. 20.02.86

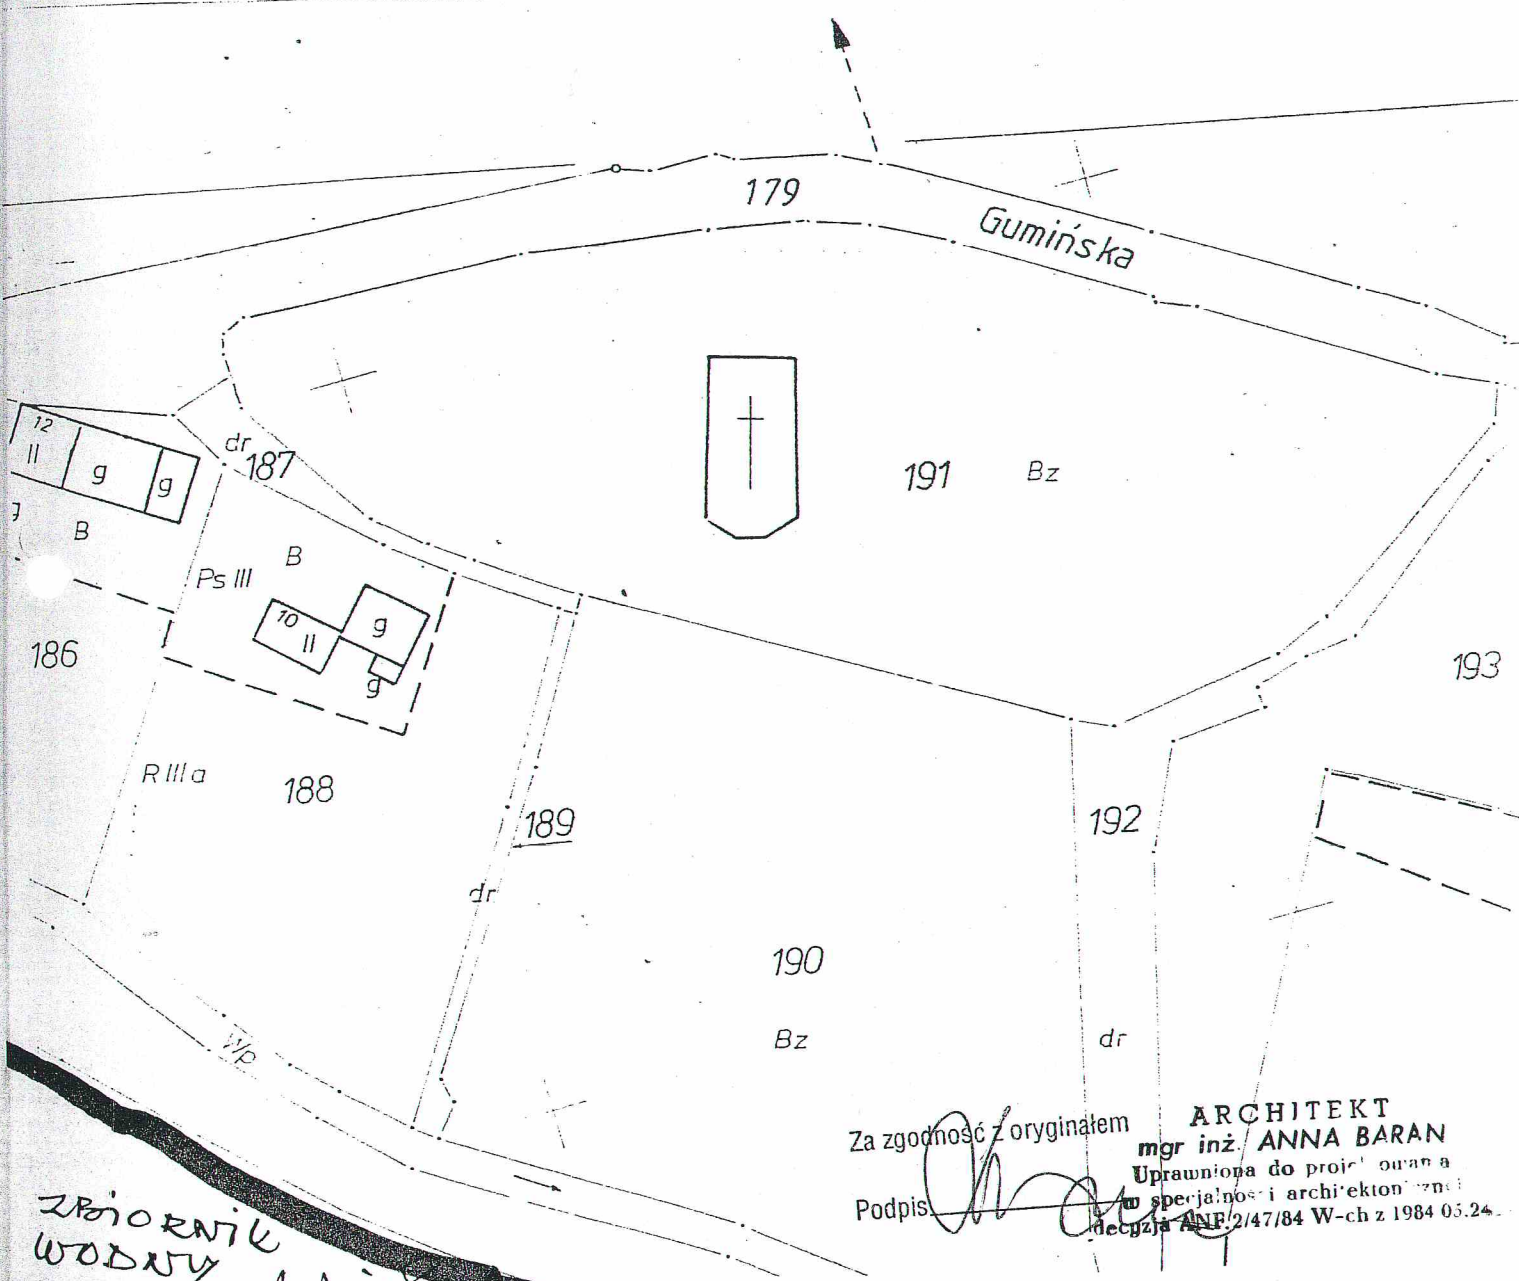

ZBIORNIK  
WODNY  
MSIS

Za zgodność z oryginałem  
mgr inż. ANNA BARAN  
Uprawniona do projektowania  
w specjalności architektonicznej  
decyzja ANP/2/47/84 W-ch z 1984.05.24

Niemcza, dnia 24 maja 2000 roku

## DECYZJA NR 15 /2000

Stosownie do przepisów art. 104 Kodeksu Postępowania Administracyjnego oraz art.1, ust.2, art.39,art.40 ust.1 i 3 , art.42 i art. 46 , ust. 2 i 3 ustawy z dnia 7 lipca 1994 roku o zagospodarowaniu przestrzennym /tekst jednolity Dz. U. Nr 15 poz. 139 z 1999 roku/.

-po rozpatrzeniu wniosku **Referatu Gospodarki Komunalnej i Mieszkaniowej, ul. Wrocławska 3, 58-230 Niemcza z dnia 10 maja 2000.** dotyczącego **Remontu budynku kościoła na cmentarzu komunalnym przy ulicy Gumińskiej w Niemczy.**

Na podstawie:

\*/ ustaleń miejscowego planu ogólnego zagospodarowania przestrzennego **miasta Niemcza** uchwalonego przez **Radę Miejską w Niemczy** uchwałą Nr **VI/45/94** z dnia **12.12.1994 r.** ogłoszoną w Dz. Urzędowym Województwa Wałbrzyskiego Nr **16** z dnia **16.XII.1994 r.** poz. **124.**

\*/ przepisów szczególnych -----

### u s t a l a m

warunki zabudowy i zagospodarowania terenu dla inwestycji polegającej na: **remoncie budynku kościoła** przewidzianej do realizacji **na cmentarzu komunalnym przy ulicy Gumińskiej w Niemczy.**

Warunki są następujące:

1/Warunki wynikające z ustaleń miejscowego planu zagospodarowania przestrzennego: **prowadzone prace nie mogą zmienić wystroju architektonicznego obiektu.**


2/ Warunki wynikające z przepisów szczególnych: **obiekt musi spełniać warunki określone w Rozporządzeniu Ministra Gospodarki Przestrzennej i Budownictwa z dnia 14 grudnia 19994 roku w sprawie warunków technicznych jakim powinny odpowiadać budynki i ich usytuowanie / tekst jednolity Dz.U. Nr 15, poz. 140 z 1999 roku/, projekt uzgodnić: Rejon Telekomunikacji Dzierżoniów, Rejon Energetyczny Dzierżoniów, Zakład Gazowniczy Dzierżoniów, Wodociągi i Kanalizacja Dzierżoniów, Państwowa Służba Ochrony Zabytków. Projekt musi uwzględniać zalecenia instytucji opiniujących.**


3/ Warunki obsługi w zakresie infrastruktury technicznej : **w uzgodnieniu z właścicielami mediów.**

4/ Warunki dotyczące ochrony interesów osób trzecich: **zgodnie z art. 5 ust. 2 ustawy Prawo Budowlane.**

Za zgodność z oryginałem:  
Niemcza, dnia 31.05.2000

URZĄD MIASTA I GMINY  
w Niemczy  
58-230 NIEMCZA, Rynek 10  
tel. (074) 83 76 265, 83 76 107  
fax (074) 83 76 290  
Identyfikator: 000539437

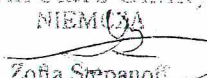sekretarz Gminy  
NIEMCZA  
  
Zofia Stepanoff

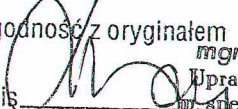Za zgodność z oryginałem **ARCHITEKT**  
**mgr inż. ANNA BARAN**  
Podpis   
Uprawniona do projektowania  
w specjalności architektonicznej  
decyzja ANP 2/47/84 W-ch z 1984.05.24

5/Przebieg i szczególne warunki inwestycji liniowych: -----

Linie rozgraniczające teren inwestycji oraz oznaczenia graficzne, przedstawione są na mapie, stanowiącej załącznik do niniejszej decyzji.

Niniejsza decyzja jest ważna do dnia 24 maja 2001 roku.

## UZASADNIENIE


Wnioskiem z dnia 10 maja 2000 roku, Referat Gospodarki Komunalnej i Mieszkaniowej ul. Wrocławska 3, 58 – 230 Niemcza zwrócił się do Urzędu Miasta i Gminy Niemcza o wydanie decyzji o warunkach zabudowy i zagospodarowania terenu na wykonanie remontu kościoła na cmentarzu komunalnym przy ulicy Gumińskiej w Niemczy. W trakcie postępowania administracyjnego żadna ze stron nie wniosła uwag, jak również projektowane zamierzenie nie koliduje z ustaleniami miejscowego planu ogólnego zagospodarowania przestrzennego miasta Niemcza, wobec powyższego należało orzec jak w sentencji.

Niniejsza decyzja nie rodzi praw do terenu oraz nie narusza prawa własności i uprawnień osób trzecich.

Wnioskodawcy, który nie uzyskał prawa dysponowania gruntem przeznaczonym na cele budowlane nie przysługuje roszczenie o zwrot nakładów poniesionych w związku z otrzymaną decyzją o warunkach zabudowy i zagospodarowania terenu. W przypadku gruntów rolnych, należy uzyskać wyłączenie z produkcji rolniczej ze Starostwa Powiatowego w Dzierżoniowie.

Wnioskodawca zobowiązany jest do uzyskania decyzji o pozwoleniu na budowę w Starostwie Powiatowym w Dzierżoniowie.

Od niniejszej decyzji służy odwołanie do Samorządowego Kolegium Odwoławczego Województwa Dolnośląskiego we Wrocławiu za moim pośrednictwem w terminie czternastu dni od dnia jej doręczenia.

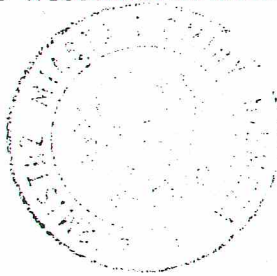

2000-05-24

Otrzymują - strony:

1. Referat Gospodarki Komunalnej i Mieszkaniowej, ul. Wrocławska 3, 58-230 Niemcza.

Do wiadomości:


1. Starostwo Powiatowe, Rynek 27, 58-200 Dzierżoniów.
2. a/a

Za zgodność z oryginałem  
Niemcza, dnia 21.05.2000

URZĄD MIASTA I GMINY  
w Niemczy  
58-230 NIEMCZA, Rynek 10  
tel. (074) 83 76 225, 83 76 107  
fax (074) 83 76 230  
Identyfikator: 000530837

Sekretarz Gminy  
NIEMCZA

Anna Baran

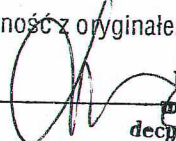Za zgodność z oryginałem ARCHITEKT  
mgr inż ANNA BARAN  
Podpis  Uprawniona do projektowania  
w specjalności architektura wnętrz  
decyzja ANP 2/47/84 W-ch z 1984 05.24.


# Mapa do celów projektowych skala 1: 500

działka 191  
miasto Niemcza

Mapa niniejsza może służyć  
do celów projektowych.  
( sporządzono na podstawie  
zaktualizowanej mapy zasadniczej )

Dzierżonów 30.05.2000r

inż. **Adam Dzednic**  
GEODETA UPRAWNIONY  
Uprawnienie nr 2808 z dn. 20.02.86

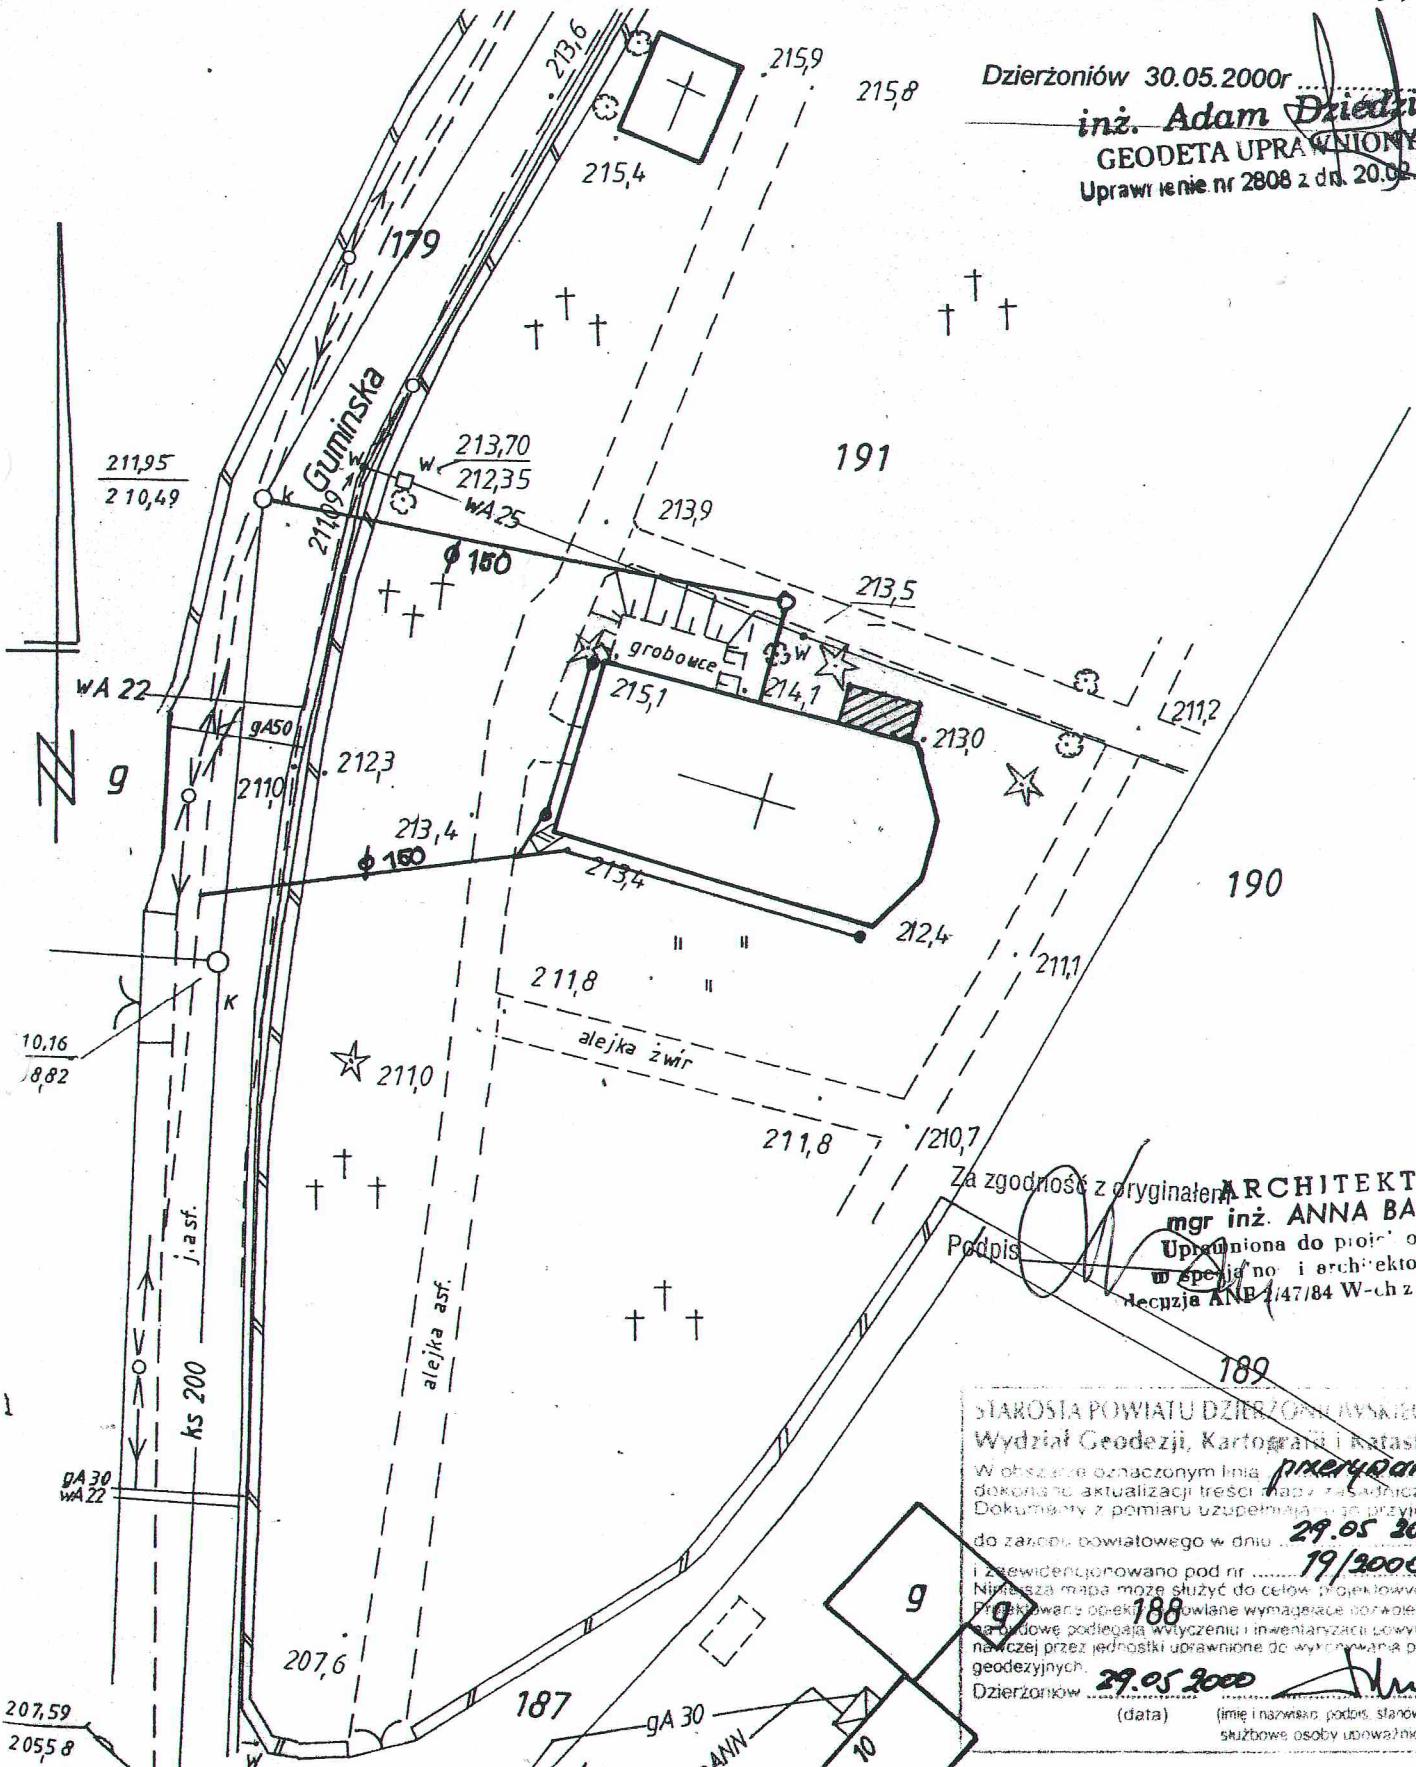

Za zgodność z oryginałem  
Podpis *[Signature]* **ARCHITEKT**  
**mgr inż. ANNA BARAN**  
Uprawniona do projektowania  
w specjalności architektura  
Decyzja ANB 147/84 W-ch z 1984 u5

STAROSTA POWIATU DZIERŻONÓW WYKAZUJĄCO  
Wydział Geodezji, Kartografii i Katastru  
W obszarze oznaczonym linią *przebiegająca*  
dokonał aktualizacji treści mapy zasadniczej.  
Dokumenty z pomiaru uzupełniono i przyjęto  
do zarządku powiatowego w dniu **29.05.2000**  
i zewidencjonowano pod nr **19/3000**  
Niniejsza mapa może służyć do celów projektowych.  
Projektowane obiekty i wszelkie wymagające pozwolenia  
na budowę podlegają wytyczeniu i inwentaryzacji powyko-  
nawczej przez jednostki uprawnione do wykonywania prac  
geodezyjnych. **188**  
Dzierżonów **29.05.2000** *[Signature]*  
(data) (imię i nazwisko, podpis, stanowisko,  
służbowe osoby upoważnione)

**URZĄD MIASTA I GMINY**

58-230 Niemcza, Rynek 10  
REF. GOSPODARSTWA KOMUNALNEGO  
I MIESZKANIOWEJ  
ul. Wrocławska 3, tel. 376-023  
identyfikator 000 53-06-37

1050

*mgr R. Puczyłowski*

*L. Dz. MA/7112/00*

**WNIOSEK  
O WYDANIE DECYZJI O WARUNKACH ZABUDOWY  
I ZAGOSPODAROWANIA TERENU**

W oparciu o przepisy art. 39 i 41 ustawy z dnia 7. lipca 1994r. o zagospodarowaniu przestrzennym (Dz.U. Nr 89, poz. 415), zwracam się z wnioskiem o wydanie decyzji o warunkach zabudowy i zagospodarowania terenu inwestycji pod nazwą:

**Remont budynku kościoła na Cmentarzu Komunalnym  
w Niemczy przy ulicy Gumińskiej**

1. Określenie granic terenu objętego wnioskiem (adres, numer ewidencyjny działki, właściciel działki): **Niemcza ul. Gumińska**

2. Funkcja i sposób zagospodarowania terenu oraz charakterystyka zabudowy i zagospodarowania terenu:

a) funkcja **religijna**

b) sposób oraz charakterystyka zagospodarowania terenu (proponowane usytuowanie na działce, rozwiązania komunikacyjne, nawierzchnie, obsługa gospodarcza, elementy małej architektury, ogrodzenie, zieleń, boksy śmietnikowe, itp.)

stan istniejący

*decyzja  
warunków zabudowy  
i zagospodarowania  
24.05.2000 15/2000*

c) charakterystyka zabudowy (proponowane rozwiązania architektoniczne, sposób zadania, technologia wykonawstwa, proponowane materiały wykończeniowe ścian i pokrycia dachowego, itp.)

**budowa tradycyjna z zachowaniem istniejącego wyglądu**

Za zgodność z oryginałem

**ARCHITEKT**

**mgr inż ANNA BAPAN**

Podpis

*[Signature]*  
Uprawniona do p.o. w specjalności architektura  
decyzja ANP 2/47/84 W-ch z 1984.05.24.



- przewidywana powierzchnia zabudowy: . . . . . 263,50
  - przewidywana kubatura: . . . . . 2.264,30
  - ilość kondygnacji: . . . . . 2
3. Zapotrzebowanie w media (przebieg przyłączy) i sposób usuwania nieczystości:
- a) woda . . . z istniejącej sieci miejskiej . . . . .
  - b) energia elektryczna z linii napięcia z ulicy Gumińskiej . . . . .
  - c) gaz . . . . .
  - d) sposób ogrzewania obiektu . . . . .
  - e) sposób odprowadzenia wód opadowych . . . . .  
. . . do kanalizacji na ul. Gumińską . . . . .
  - f) sposób odprowadzenia lub oczyszczenia ścieków sanitarnych . . . . .  
. . . kanalizacja miejska ul. Gumińska . . . . .
  - g) sposób unieszkodliwiania odpadów stałych (w szczególnych przypadkach) . . . . .  
. . . wywożenie na wysypisko . . . . .
4. Charakterystyczne parametry techniczne inwestycji, w kontekście ochrony środowiska (dane charakteryzujące jej wpływ na środowisko lub jego wykorzystanie): . . . . .

Uwagi (lub rozwinięcie powyższych punktów): . . . . .

p.o. KIEROWNIK REFERATU  
Gospodarki Komunalnej i Mieszkalnictwa  
*[Signature]*  
Ryszard Rogowski



Załączniki:

- mapa w stosownej skali z oznaczeniem informacji zawartych w punktach 1 i 2b (dla przyłączy pkt 3),
- ocena oddziaływania na środowisko w przypadku inwestycji szczególnie szkodliwych dla środowiska lub mogących pogorszyć stan środowiska (zgodnie z Rozporządzeniem Ministra Ochrony Środowiska, Zasobów Naturalnych i Leśnictwa z dnia 13. maja 1995r. - Dz.U. Nr 52, poz. 284),


Za zgodność z oryginałem

2  
Podpis

ARCHITEKT  
mgr inż ANNA BACAN  
Uprawniona do p.o.  
w specjalności architektura  
decyzja ANP 2/47/84 W-ch z 1984 r.

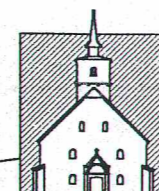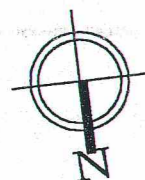

Kościół p.w. św. Wojciecha w Niemczy  
Rzut przyziemia skala 1:100

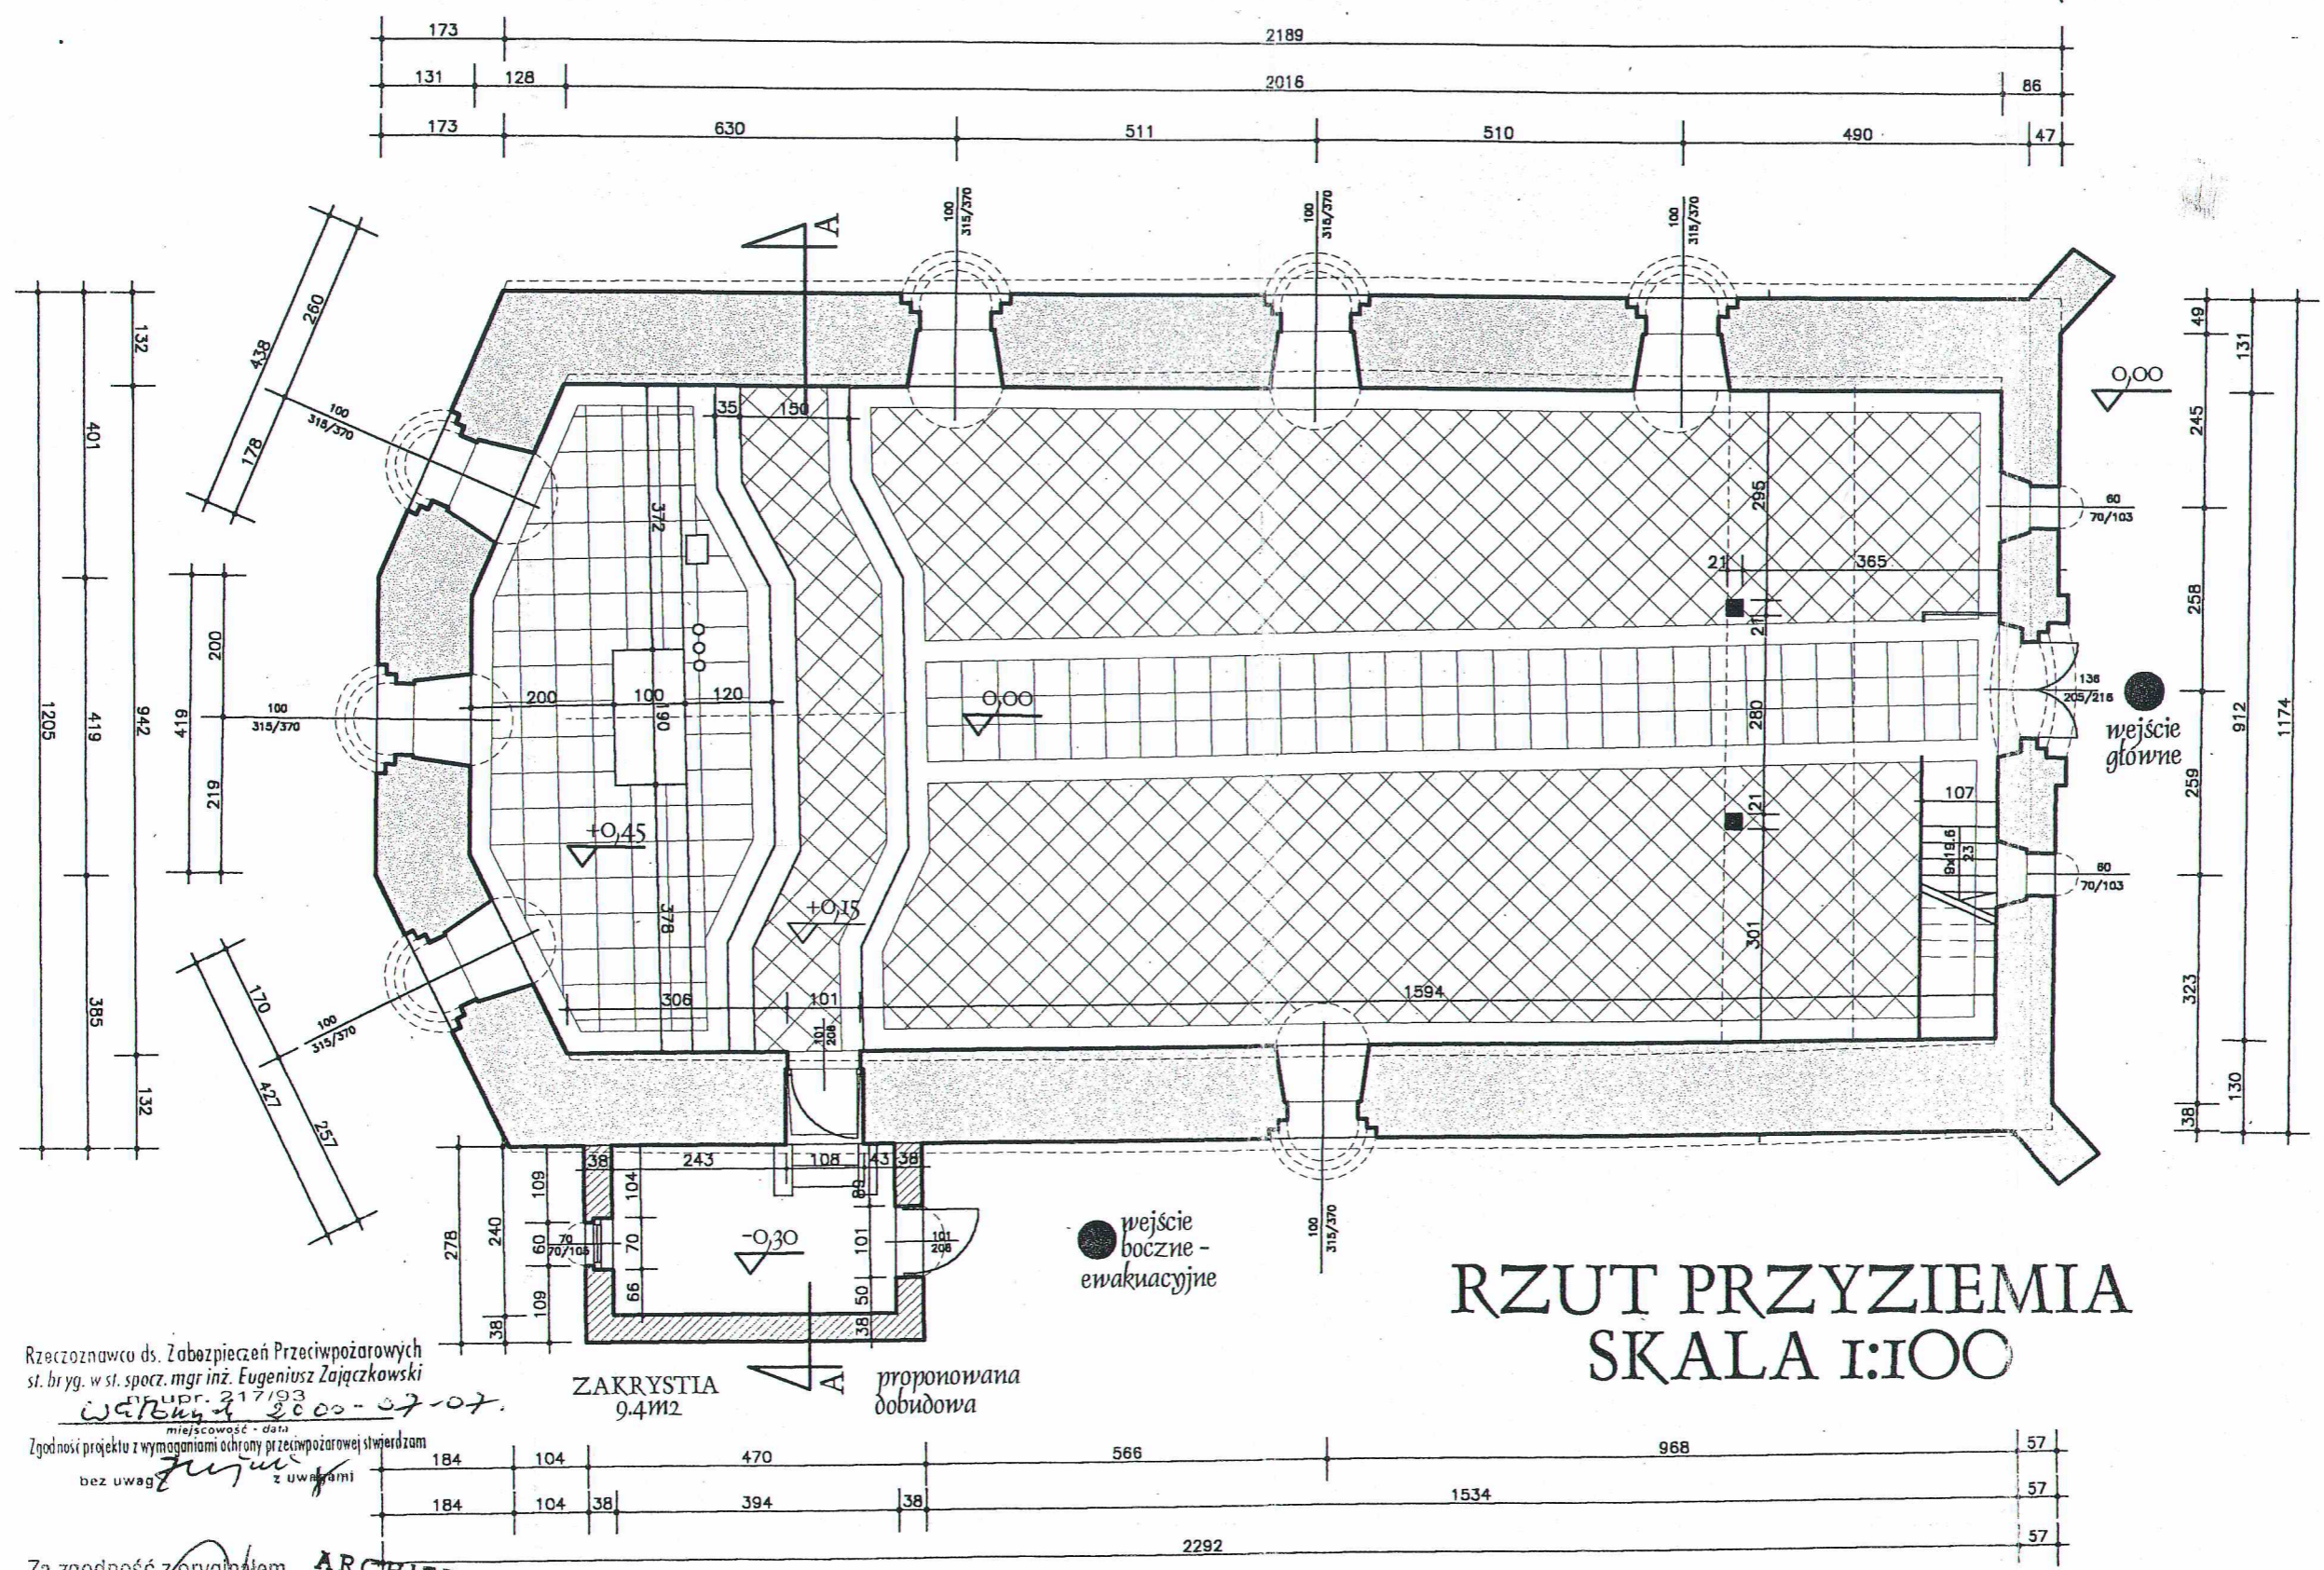

RZUT PRZYZIEMIA  
SKALA 1:100

Rzeczoznawca ds. Zabezpieczeń Przeciwpowozarowych  
st. br. w st. spocz. mgr inż. Eugeniusz Zajęczkowski  
upr. 217/93  
ANP 2000-07-07

ZAKRYSTIA  
9.41M2  
proponowana  
dobudowa

wejscie  
boczne -  
ewakuacyjne

Za zgodność z oryginałem  
Podpis:   
ARCHITEKT  
mgr inż. ANNA BARAN  
Uprawniona do p.o. w specjalności architektura  
ANP 2/47/04 W-ch z 1984.05.24

184	104	470	566	968	57
184	104	38	394	1534	57
				2292	57

AUTORSKIE BIURO PROJEKTÓW "a" s.c.  
58-100 Świdnica Śl. ul. 1-go Maja 7/1c tel.853-66-07

obiekt: Kościół pod wezwaniem św. Wojciecha  
adres: NIEMCZA, CMENTARZ KOMUNALNY ul Gumińska  
inwestor: URZĄD MIASTA I GMINY NIEMCZA  
projektant: mgr inż. arch. Anna Baran

RZUT PRZYZIEMIA  
PROJEKT BUDOWLANY  
PRAWA AUTORSKIE ZASTRZEŻONE

data: 05.2000  
projektował  
mgr inż. arch. Anna Baran

skala: 1:100  
sprawdził  
mgr inż. arch. Andrzej Grzybowski

upr. konserw. nr 1/94 z 1994.04.18  
upr. arch. UNP 2/47/04 W-ch z 1984.05.24

upr. konserw. nr 2/94 z 1994.04.18  
upr. arch. UNP W-1/50/90 W-ch z 1990.08.06

st. asystent proj.: tech.bud. Ryszard Bednarz





Kościół p.w. św. Wojciecha w Niemczy  
Zagospodarowanie terenu skala 1:500

# Legenda

- Kościół p.w. św. Wojciecha
- projektowana dobudowa zakrystii

- istniejące przyłącze wody wA25
- przyłącze kanalizacji sanitarnej  $\phi 150$
- przyłącze kanalizacji deszczowej  $\phi 150$

Za zgodność z oryginałem  
Podpis  
**ARCHITEKTA**  
mgr inż. ANNA BARAN  
Uprawniona do projektowania  
w specjalności architektonicznej  
decyzja ANF 2/47/84 W-ch z 1984.05.24.


Zagospodarowanie  
terenu  
skala 1:500

# Mapa do celów projektowych skala 1:500

działka 191  
miasto Niemcza

Mapa niniejsza może służyć  
do celów projektowych.  
(sporządzona na podstawie  
zaktualizowanej mapy zasadniczej)

Dzierżoniów 30.05.2000  
inż. Adam ~~Dziadzi~~  
GEODETA UPRAWNIONY  
Uprawnienie nr 2808 z dn. 20.09.86

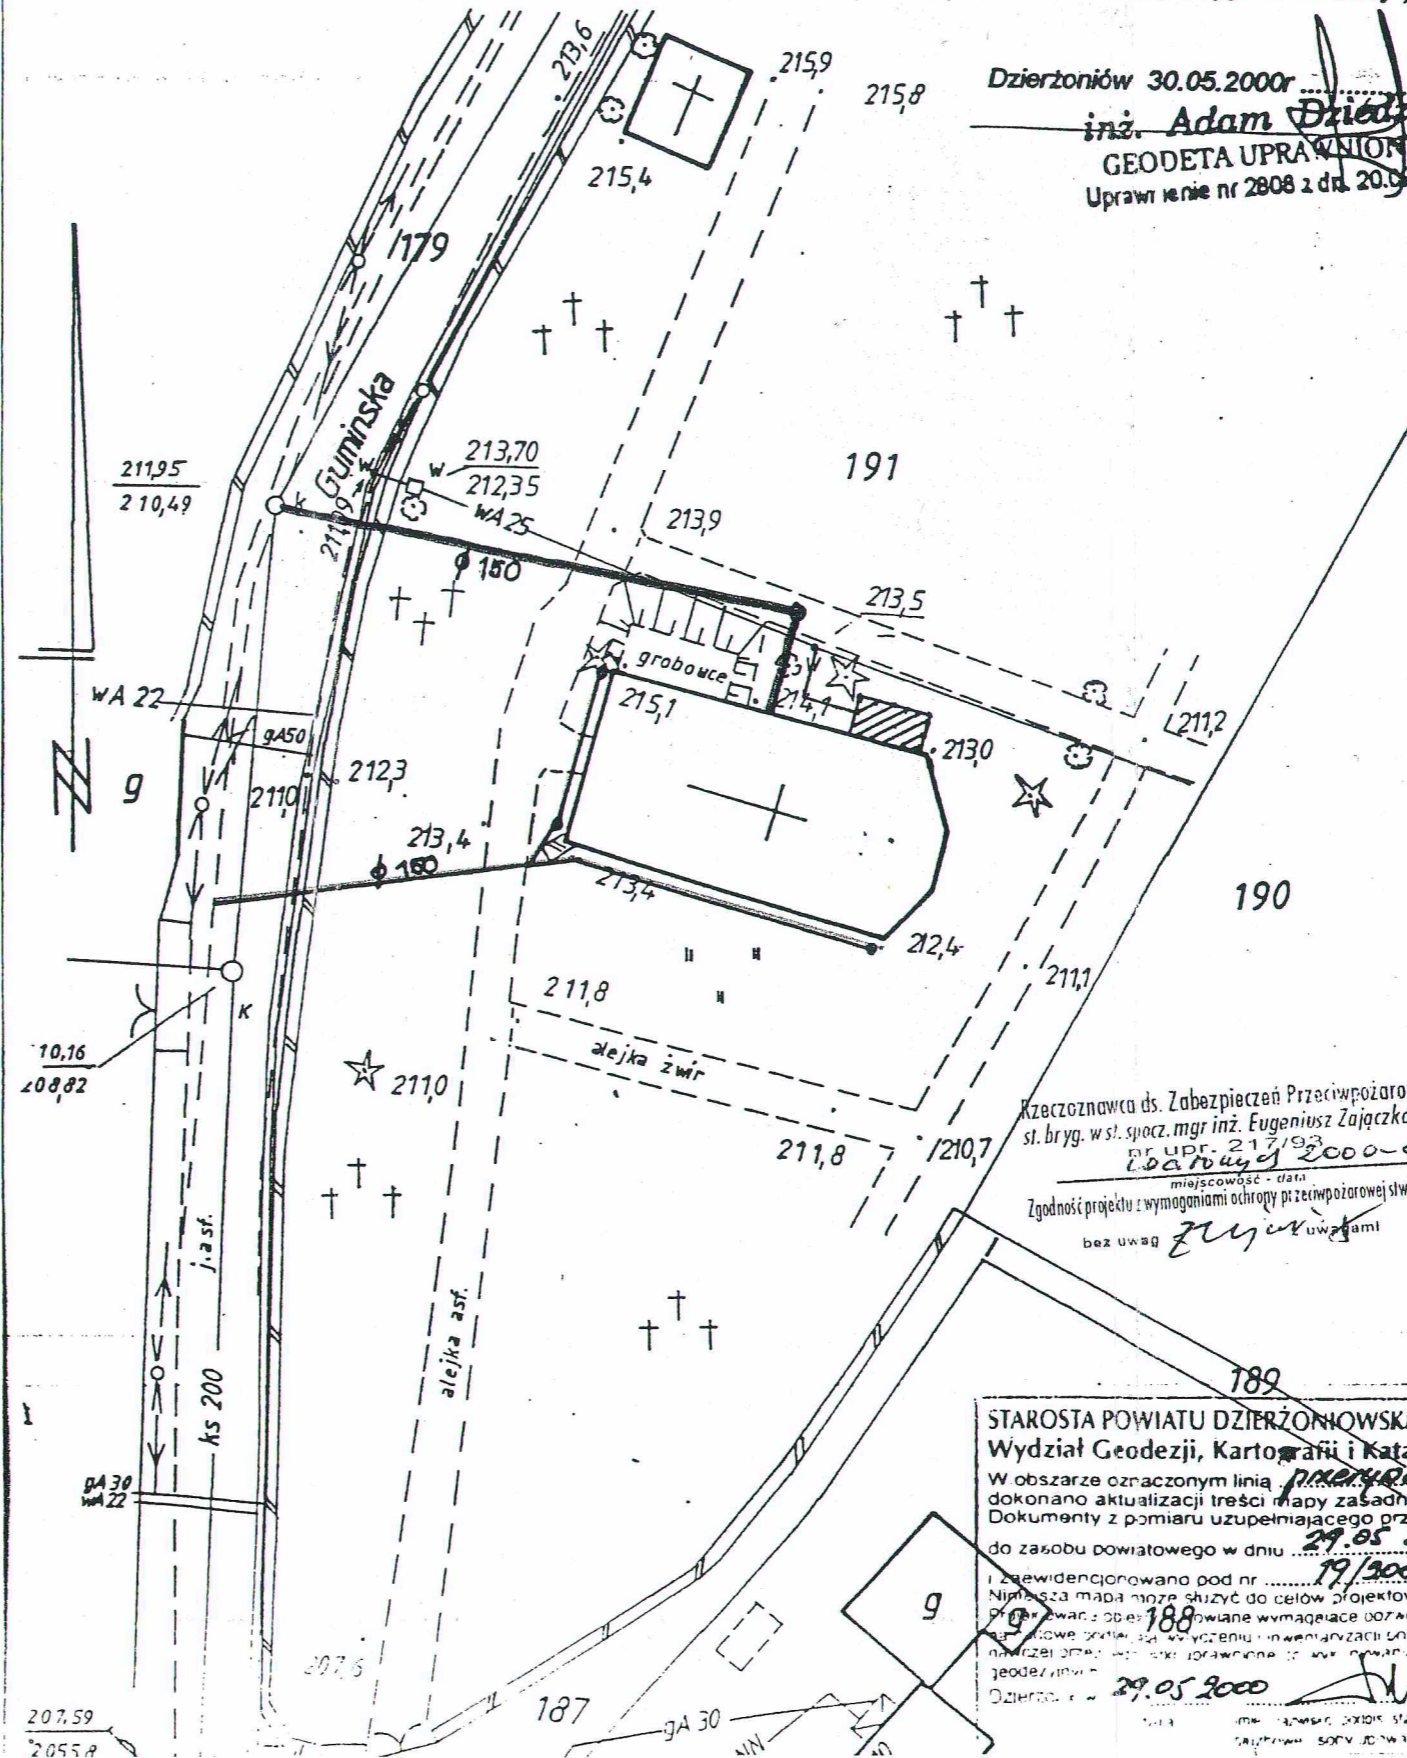

Krzysztofowa ds. Zabezpieczeń Przeciwpowozarowych  
st. bryg. w st. spocz. mgr inż. Eugeniusz Zajczkowski  
DE UPN. 217/93  
Lp. 2000-07-07  
Zgodność projektu z wymaganiami ochrony przeciwpożarowej stwierdzam  
bez uwag  
Zyur


STAROSTA POWIATU DZIERŻONIOWSKIEGO  
Wydział Geodezji, Kartografii i Katastru  
W obszarze oznaczonym linią przekreśloną  
dokonano aktualizacji treści mapy zasadniczej.  
Dokumenty z pomiaru uzupełniającego przyjęto  
do zasobu powiatowego w dniu 29.05.2000  
i zewidencjonowano pod nr 19/2000  
Niniejsza mapa może służyć do celów projektowych  
przy warunkach określonych w wymaganiach uzgodnionych  
między urzędem gminy Niemcza a wydziałem geodezji powiatu  
dzierżoniowskiego. Dokumenty z pomiaru uzupełniającego przyjęto  
do zasobu powiatowego w dniu 29.05.2000

skala: 1:500	data: 05.2000	projektował	mgr inż. arch. Anna Baran
sprawdził			mgr inż. arch. Andrzej Grzybowski
AUTORSKIE BIURO PROJEKTÓW "a" s.c.		58-100 Świdnica Śl. ul. 1-go Maja 7/1c tel.853-66-07	
obiekt: Kościół pod wezwaniem św. Wojciecha		adres: NIEMCZA, GMENTARZ KOMUNALNY ul Gumińska	
inwestor: URZĄD MIASTA I GMINY NIEMCZA		projektant: mgr inż. arch. Anna Baran	
PROJ. ZAGOSPODAROWANIA TERENU			
PROJEKT BUDOWLANY			
rys.nr 1/1:			

upr. konserw. nr 2/94 z 1994.04.18  
upr. arch. UAN V-1/3/50/80 w-ch z 1990.08.06

upr. konserw. nr 1/94 z 1994.04.18  
upr. arch. UAN 2/17/84 W-ch z 1984.05.24

st. nszystant nr01: tech.bud. Ryszard Bednarz

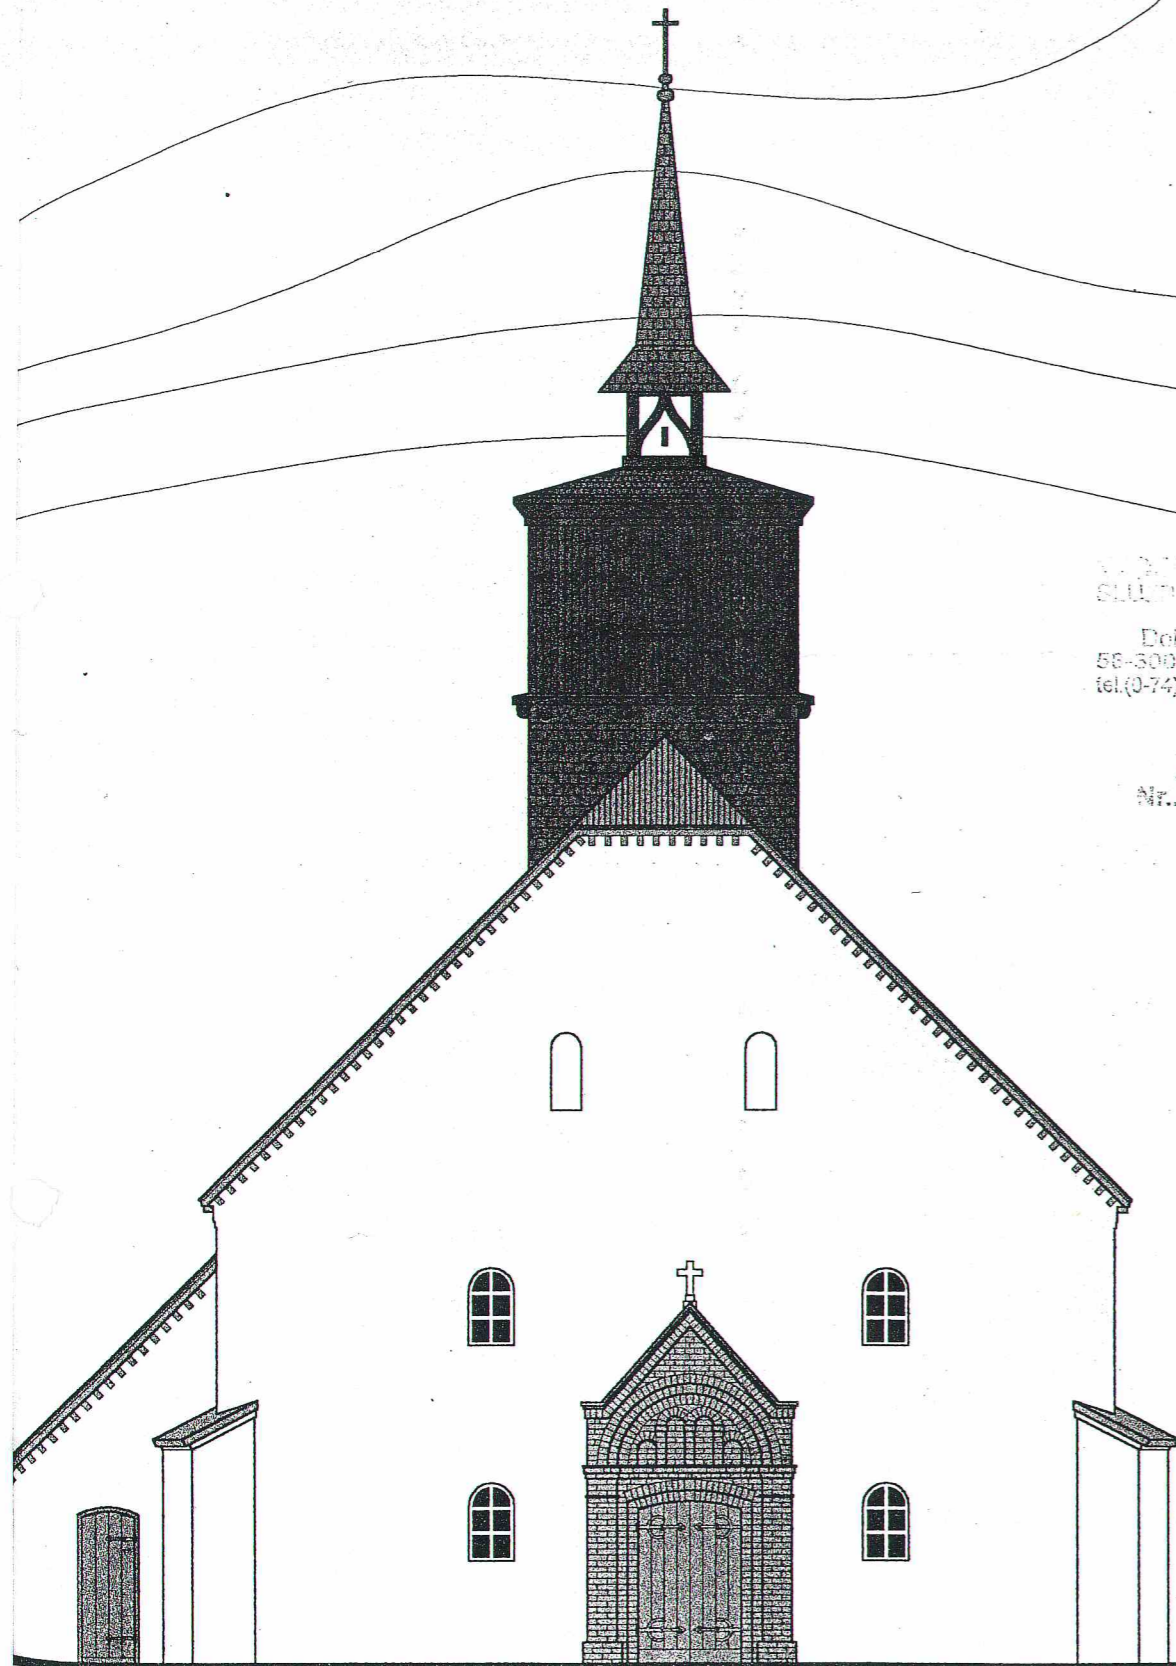

Kościół p.w. św. Wojciecha w Niemczy  
Elevacja zachodnia skala 1:100

## RENOWACJA ELEWACJI W SYSTEMIE "CAPAROL"

- TYNKI TŁA ELEWACJI (W ZŁYM STANIE TECHNICZNYM :  
ZNISZCZONE, SKORODOWANE I ODSPÓJONE OD PODŁOŻA)  
NALEŻY USUNĄĆ POD NADZOREM KONSERWATORA  
- ze szczególną uwagą należy usuwać tynki  
w sąsiedztwie gzymsu, tympanonu i węgarów okiennych

SPEKANE FRAGMENTY MURÓW ORAZ NADPROŻY OKIENNYCH  
PRZEMUROWAĆ a w przypadku mniejszych spekań  
wypełnić metodą iniekcijną

- SKORODOWANE POWIERZCHNIE ŚCIAN OCZYŚCIĆ ZE  
ZE ZMURSZAŁEJ WARSTWY CEGŁY, KAMIENIA I ZAPRAWY  
ubytki uzupełnić zaprawą

- PO DOKŁADNYM OCZYSZCZENIU, ODGRZYBIĆ ŚCIANY  
preparatem CAPATOX firmy "Caparol"  
WZMOCNIĆ STRUKTURALNIE preparatem  
"AMPHISILAN GRUNDFESTIGER"

- DO POZIOMU PARAPETÓW OKIENNYCH WYKONAĆ  
TYNKI RENOWACYJNE FIRMY "CAPAROL"  
do wilgotnych i zasolonych murów

- NOWE TYNKI, POWYŻEJ LINII PARAPETÓW, WYKONAĆ JAKO:  
trasowo-wapienne, gładkie, kategorii III-ej  
grubość tynku zbliżona do grubości tynków istniejących.

- PO ZDJĘCIU WIĘZBY GZYMS PODOKAPOWY FRAGMENTAMI  
PRZEMUROWAĆ z pełnym zachowaniem rysunku,  
odtworzyć ornament kostkowy (lub wykonać konserwację)

- PO WYSCHNIĘCIU TYNKÓW ZESZLIFOWAĆ MLECZKO  
WAPIENNE pozostałe po zacieraniu tynku, całość  
zagruntować preparatem Caparol Silital Konzentral  
rozcieńczonym wodą (w stosunku 2:1)

- CAŁOŚĆ ELEWACJI MALOWAĆ DWUKROTNIE FARBAMI  
WAPIENNYMI LUB SILIKATOWYMI "CAPAROL SILITOL FINISCH"

- WYKONAĆ PEŁNĄ KONSERWACJĘ TYMPANONU WEJŚCIOWEGO,  
TRÓJUSKOKOWYCH WĘGARÓW OKIENNYCH ORAZ PARAPETÓW  
wykonanych z profilowanej cegły glazurowanej  
(oczyszczyć preparatem ISPO, odsolić i wykonać uzupełnienia)

- OPIERZENIA GZYMSÓW I OBRÓBKI BLACHARSKIE  
do wymiany na nowe, z blachy miedzianej

WYDZIAŁ PODZIAŁ  
SŁUŻBA PROJEKTOWA  
w Niemczy  
Dzielnica w Niemczy  
58-300 Wątrzyca, ul. Zamkowa 3  
tel. (0-74) 84-20-418, fax (0-74) 84-23-650  
ZAŁĄCZNIK  
do dokumentacji

Nr. 342 z dnia 18.07.00

Za zgodność z oryginałem

Podpis

ARCHITEKT  
mgr inż. ANNA BARAN  
Uprawniona do projektowania  
w specjalności architektonicznej  
decyzja ANF 2/47/84 W-ch z 1984.05.24

ZESTAWIENIE FARB WG KOLORATORA  
CAPAROL TAIGA 15  
FARBA WAPIENNA LUB KRZEMIANOWA

AUTORSKIE BIURO PROJEKTÓW "a" s.c.  
58-100 Świdnica Śl. ul. 1-go Maja 7/1c tel. 853-66-07

obiekt: Kościół pod wezwaniem św. Wojciecha  
adres: NIEMCZA, CMĘNTARZ KOMUNALNY ul. Gumińska  
inwestor: URZĄD MIASTA I GMINY NIEMCZA  
projektant: mgr inż. arch. Anna Baran

ELEWACJA FRONTOWA

PROJEKT BUDOWLANY

PRAWA AUTORSKIE ZASTRZEŻONE

rys.nr  
9/13

data: 05.2000

projektował

mgr inż. arch. Anna Baran

ARCHITEKT

mgr inż. ANNA BARAN

Uprawniona do projektowania  
w specjalności architektonicznej  
decyzja ANF 2/47/84 W-ch z 1984.05.24

skala: 1:100

sprawił

mgr inż. arch. Andrzej Grzybowski

ARCHITEKT

mgr inż. Andrzej Grzybowski

Uprawniony do projektowania  
w specjalności architektonicznej  
Dec. UAN VI-1/3/50/90W-ch z 1990.08.06

upr. konserw. nr 2/94 z 1994.04.18  
upr. arch. UAN V-1/3/50/90 W-ch z 1990.08.06

st. asystent proj.: tech. bud. Ryszard Bednarz