


ZAŁĄCZNIKI



Fot. nr 1 – Elewacja frontowa – stan istniejący.




Fot. nr 2 – Elewacja szczytowa – część - stan istniejący.

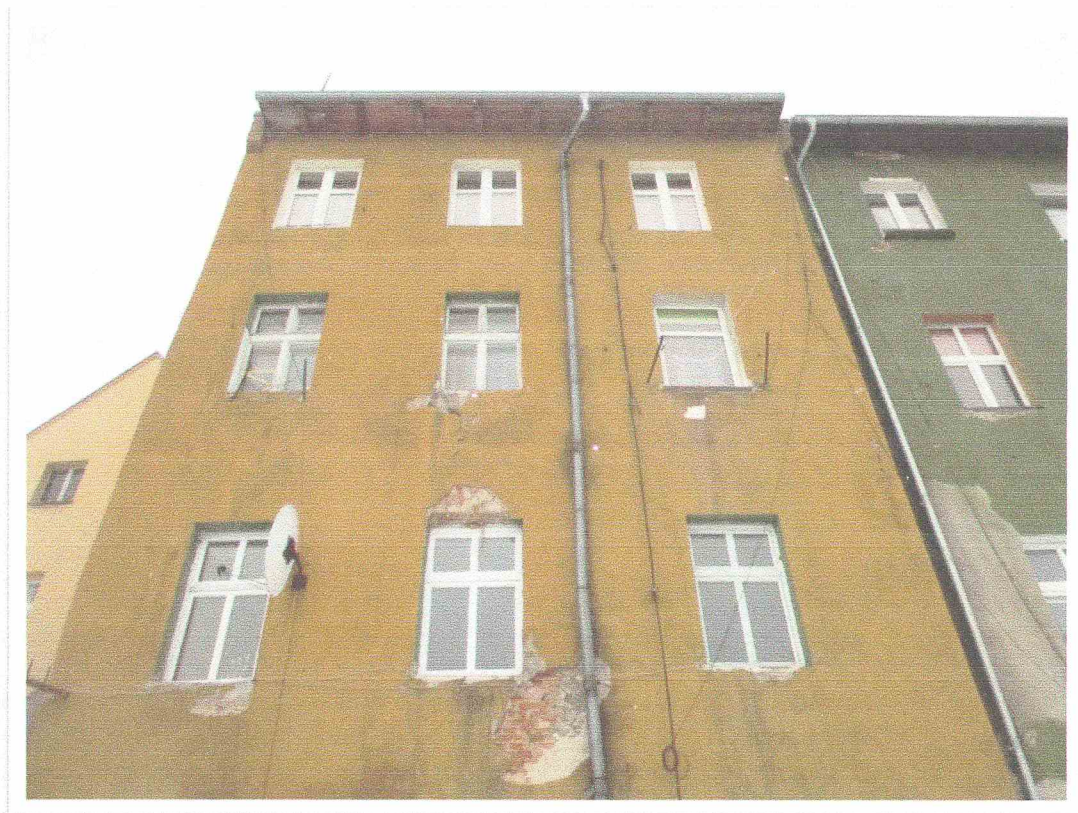

Fot. nr 3 – Elewacja tylna – część - stan istniejący.



Fot. nr 4 – Elewacja frontowa – zdjęcie archiwalne.

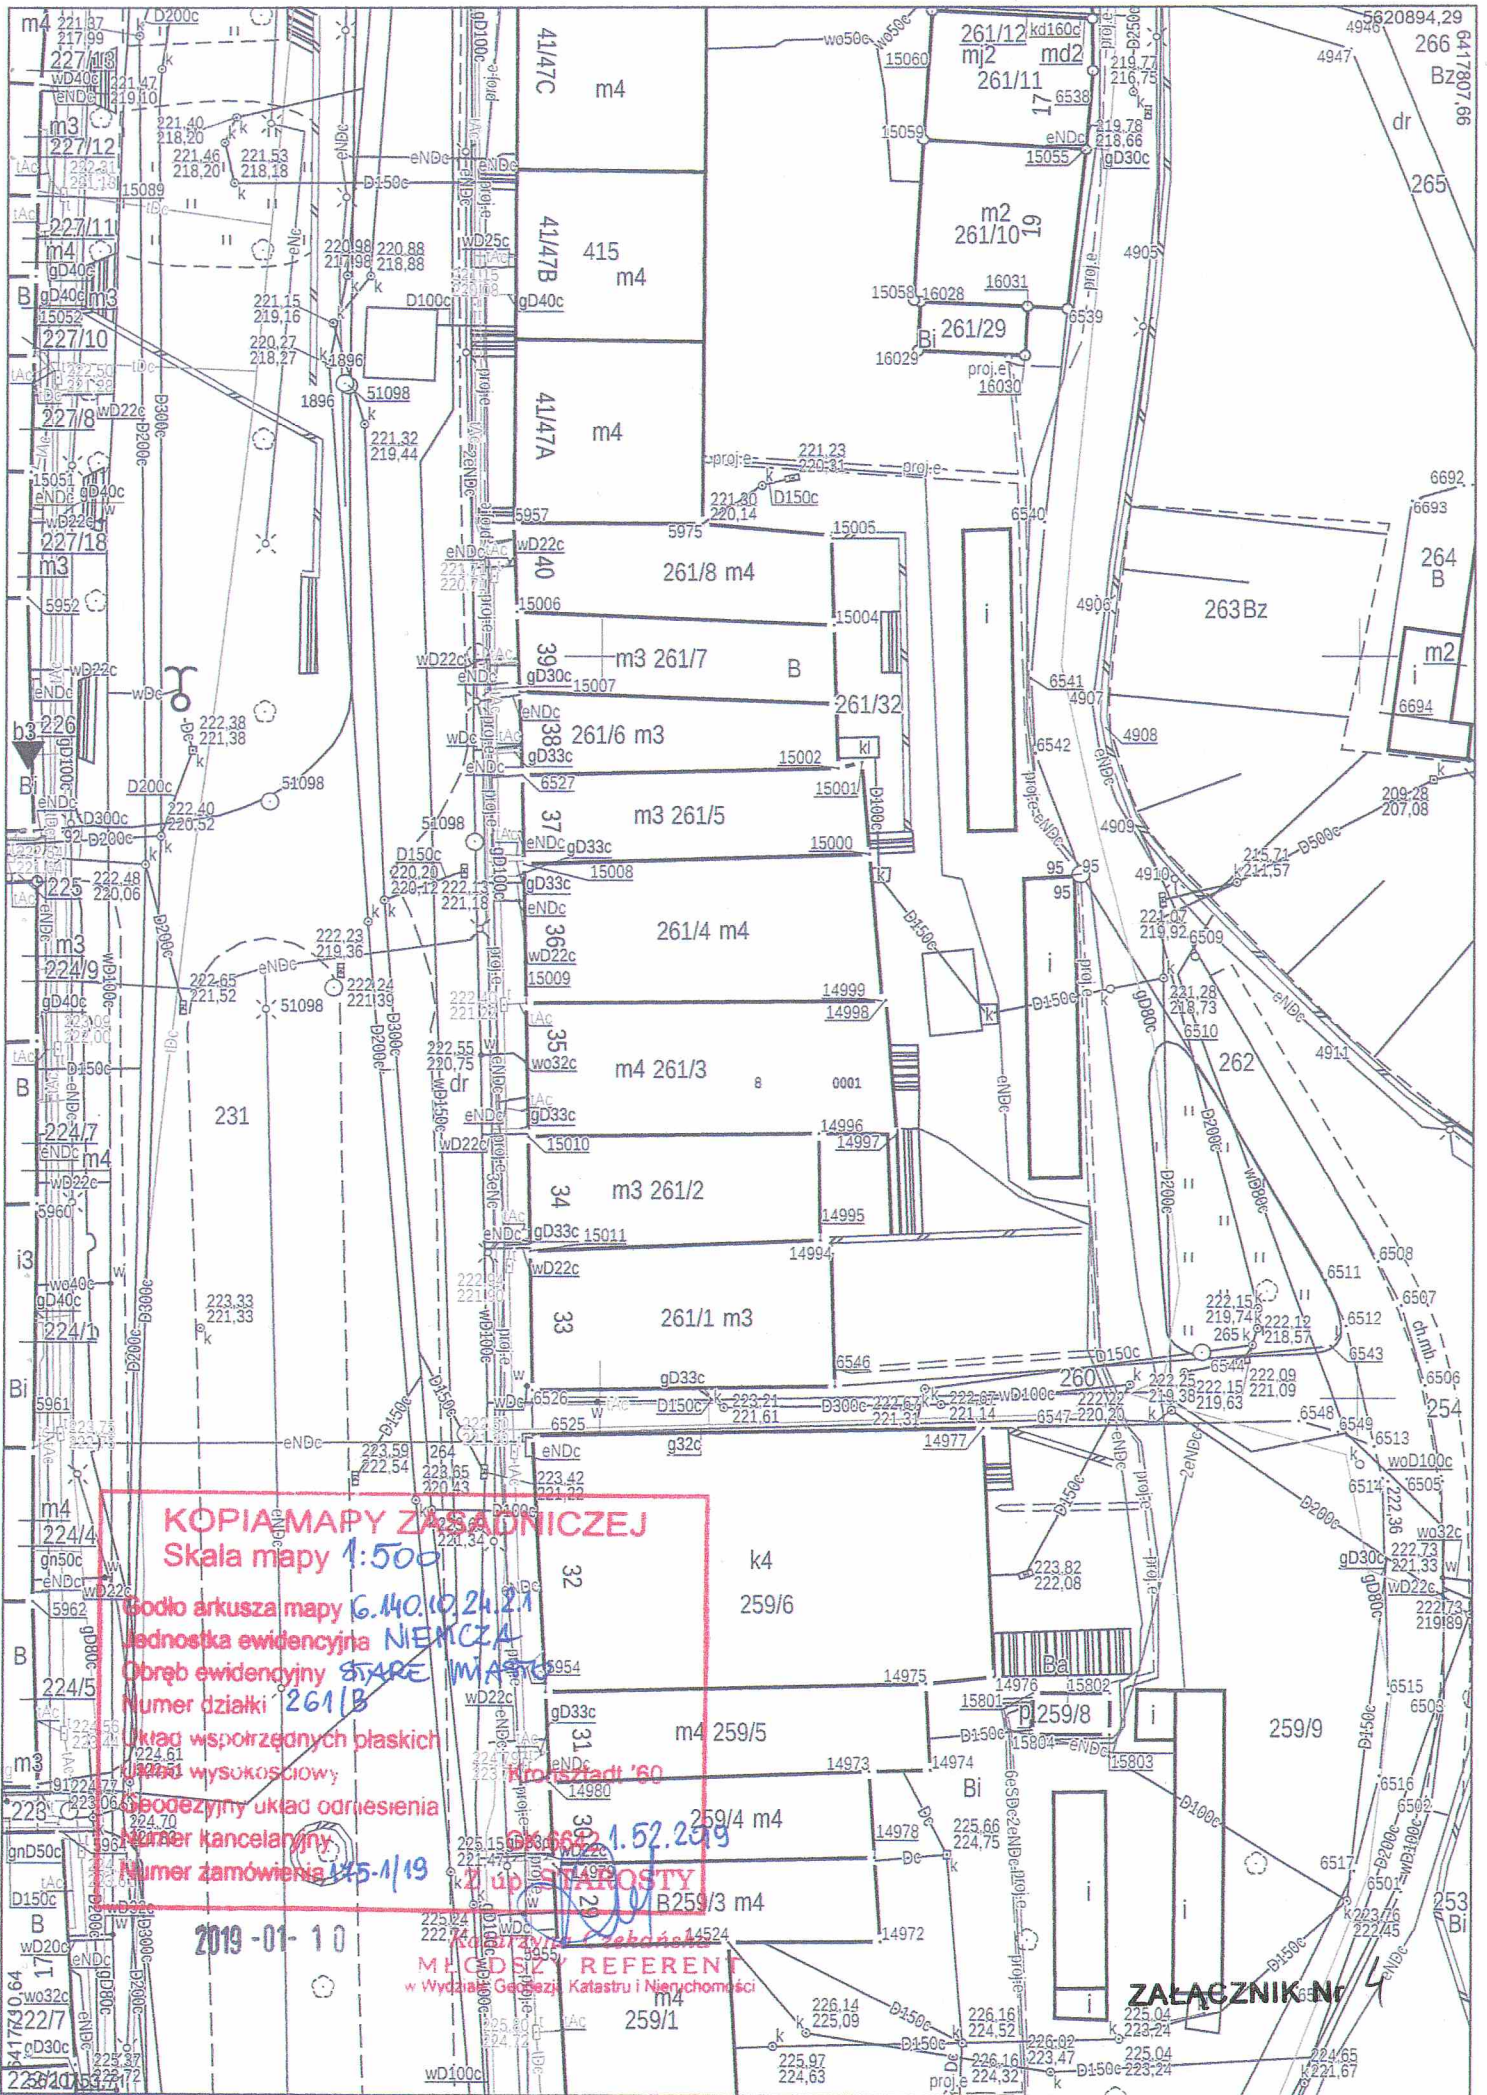

**KOPIA MAPY ZASADNICZEJ**  
**Skala mapy 1:500**

**Godło arkusza mapy G.40.10.24.21**  
**Jednostka ewidencyjna NEMCZA**  
**Obszar ewidencyjny STARE MIASTO**  
**Numer działki 261/B**  
**Układ współrzędnych płaskich**  
**Układ wysokościowy**  
**Geodezyjny układ odniesienia**  
**Numer kancelaryjny**  
**Numer zamówienia 125-1/19**

**2019-01-10**

**Kroszki 60**  
**1.52.259**  
**29**  
**29**  
**MŁCZYSZY REFERENT**  
w Wydziale Geodezji, Katastru i Nieruchomości

**ZALĄCZNIK Nr**

Uchwała nr..... / 2018 r

Z dnia 23.11.2018. Wspólnoty Mieszkaniowej nieruchomości położonej w Niemczy przy ul. Rynek 35

w sprawie: przyjęcia rocznego planu gospodarczego na rok 2018

Na podstawie art. 22 pkt 3 ppkt 2 ustawy o własności lokali z dnia 24 czerwca 1994r (Dz.U. Nr 85 poz.388 z póź. zmianami) wspólnota mieszkaniowa ustala co następuje:

§ 1

Ustala się i przyjmuje na rok 2018 plan gospodarczy w zakresie:

wykonanie projektu budowlanego remontu elekcyjnego w 2018r. Na 2018 planuje się remont elekcyjny zgodnie z opracowanym projektem i uzyskany pozwoleniem na budowę. Wystąpienie do Wojewódzkiego Konserwatora Zabytków we Wrocławiu o dofinansowanie, do Gminy Niemce o dofinansowanie, do Powiatu Dieżanowski o dofinansowanie.  
Termin moc wchodzi 1/2018 z dnia 4.10.2018r.

ASSEMBLY

ASSEMBLY

## KARTA DO GŁOSOWANIA

Imię i Nazwisko	Udział %	GŁOS	
		ZA	PRZECIW
Wojewódzka Małgorzata	14,11%		
Mastoń Zofia	17,43%	Mastoń	
Zalewska Ewa	6,66%	Zalewska	
Krasnodębska Sabina	17,33%	Krasnodębska	
Zygadło Mirosław	18,83%	Zygadło	
Gmina Niemcza	25,64%	GMINA NIEMCZA Rynek 10 58-230 NIEMCZA	

DECYZJA O STWIERDZENIU PRZYGOTOWANIA ZAWODOWEGO  
do pełnienia samodzielnych funkcji technicznych w budownictwie

Na podstawie § 2 ust.1 pkt 1, § 4 u.112, § 7 i § 13 ust. 1 pkt. 1 lit. -

rozporządzenia Ministra Gospodarki Terenowej i Ochrony Środowiska z dnia 20 lutego 1975r. w sprawie  
samodzielnych funkcji technicznych w budownictwie (Dz.U. Nr 8, poz. 46; zniwana Dz. U. Nr 69/91, poz. 299)  
stwierdza się, że:

Obywatel(ka)..... **AGNIESZKA KWAŚNIAK**  
(imię i nazwisko)

..... **magister inżynier architekt**  
(tytuł naukowy - zawodowy)

urodzony(a) dnia **05 czerwca** 19**52** r. w **Inowrocławiu**

posiada przygotowanie zawodowe upoważniające do wykonywania samodzielnych funkcji.....

..... **projektanta**  
(rodzaj funkcji)

w specjalności..... **architektonicznej**  
(rodzaj specjalności techniczno - budowlanej)

w zakresie..... **/**  
(specjalizacja zawodowa)

! jest upoważniony(a) do:

- 1- sporządzania projektów w zakresie rozwiązań architektonicznych wszelkich obiektów budowlanych, § 2 ust.1 pkt 1,
- 2- sporządzania projektów rozwiązań konstrukcyjno-budowlanych w zakresie obiektów budowlanych o powszechnie znanych rozwiązaniach konstrukcyjnych i schematach technicznych, z wyłączeniem konstrukcji fundamentów głębokich i trudniejszych konstrukcji statycznie niewyznaczalnych, § 4 ust.1
- 3- kierowania, nadzorowania i kontrolowania budowy oraz do oceniania i badania stanu technicznego obiektów budowlanych w specjalności architektonicznej i konstrukcyjno-budowlanej w budownictwie jednorodzinym, zagrodowym oraz innych budynków o kubaturze do 1000 m sześć.  
§ 4 ust.2
- 4- kierowania i kontrolowania wytwarzania konstrukcyjnych elementów budowlanych oraz kontrolowania stanu technicznego obiektów budowlanych w budownictwie jednorodzinym, zagrodowym oraz innych budynków o kubaturze do 1000 m sześć.  
§ 7.

Za zgodność  
z oryginałem  
*10.07.1980*

KIEROWNIK PRACOWNI  
mgr inż. arch. Agnieszka Kwaśniak



Z urz. WOJEWODY

*Stanisław Dędelejcz*  
Główny Architekt Wojewódzki  
Dyrektor Wydziału

(podpis i pieczęć)





IZBA ARCHITEKTÓW  
RZECZYPOSPOLITEJ POLSKIEJ

Dolnośląska Okręgowa Rada Izby Architektów RP

## ZAŚWIADCZENIE - ORYGINAŁ

(wypis z listy architektów)

Dolnośląska Okręgowa Rada Izby Architektów RP zaświadcza, że:

**mgr inż. arch. Agnieszka Jadwiga Kwaśniak**

posiadająca kwalifikacje zawodowe do pełnienia samodzielnych funkcji technicznych w budownictwie w specjalności architektonicznej i w zakresie posiadanych uprawnień nr **UAN.V-7342/6/3/80/92**, jest wpisana na listę członków Dolnośląskiej Okręgowej Izby Architektów RP pod numerem: **DS-0540**.

Członek czynny od: 01-02-2002 r.

Data i miejsce wygenerowania zaświadczenia: 03-01-2018 r. Wrocław.

Zaświadczenie jest ważne do dnia: **30-06-2019 r.**

Podpisano elektronicznie w systemie informatycznym Izby Architektów RP przez:  
Zbigniew Maćków, Przewodniczący Okręgowej Rady Izby Architektów RP.

Nr weryfikacyjny zaświadczenia:

**DS-0540-85DD-2B52-2D88-FD8C**

---

Dane zawarte w niniejszym zaświadczeniu można sprawdzić podając nr weryfikacyjny zaświadczenia w publicznym serwisie internetowym Izby Architektów: [www.izbaarchitektow.pl](http://www.izbaarchitektow.pl) lub kontaktując się bezpośrednio z właściwą Okręgową Izbą Architektów RP.

**ZAŁĄCZNIK Nr 7**